


Boulevard Pasteur, 93320, Pavillon - sous - bois

Agencement & Décoration d'une maison de maitre RDC - R+ 1 - SDB Parentale (R+2)

ETAT PROJETE ET AXONOMETRIE

RDC - R+1 - SDB R+2

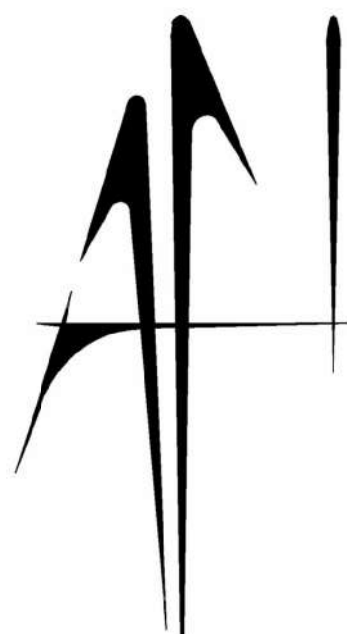

ARCHIBONMARCHÉ

VOTRE ARCHITECTE SUR MESURE

AGENCER - OPTIMISER - DÉCORER

05/01/2022

Maitre d'oeuvre : Archibonmarché

Contact : Ambre ALLOUCHE

Tel : 06.15.61.01.94

E-mail : archibonmarche@gmail.com

APS

Maitre d'ouvrage :	COHEN Mendel
Contact :	COHEN Mendel
Tel :	06 98 59 50 43
E-mail :	ohmendel@gmail.com



Exemple de lit escamotable




Exemple de dos de canapé



Inspiration meuble TV avec rangements et cheminée bio ethanol



Exemple niches- vitrine dans cuisine face à l'îlot

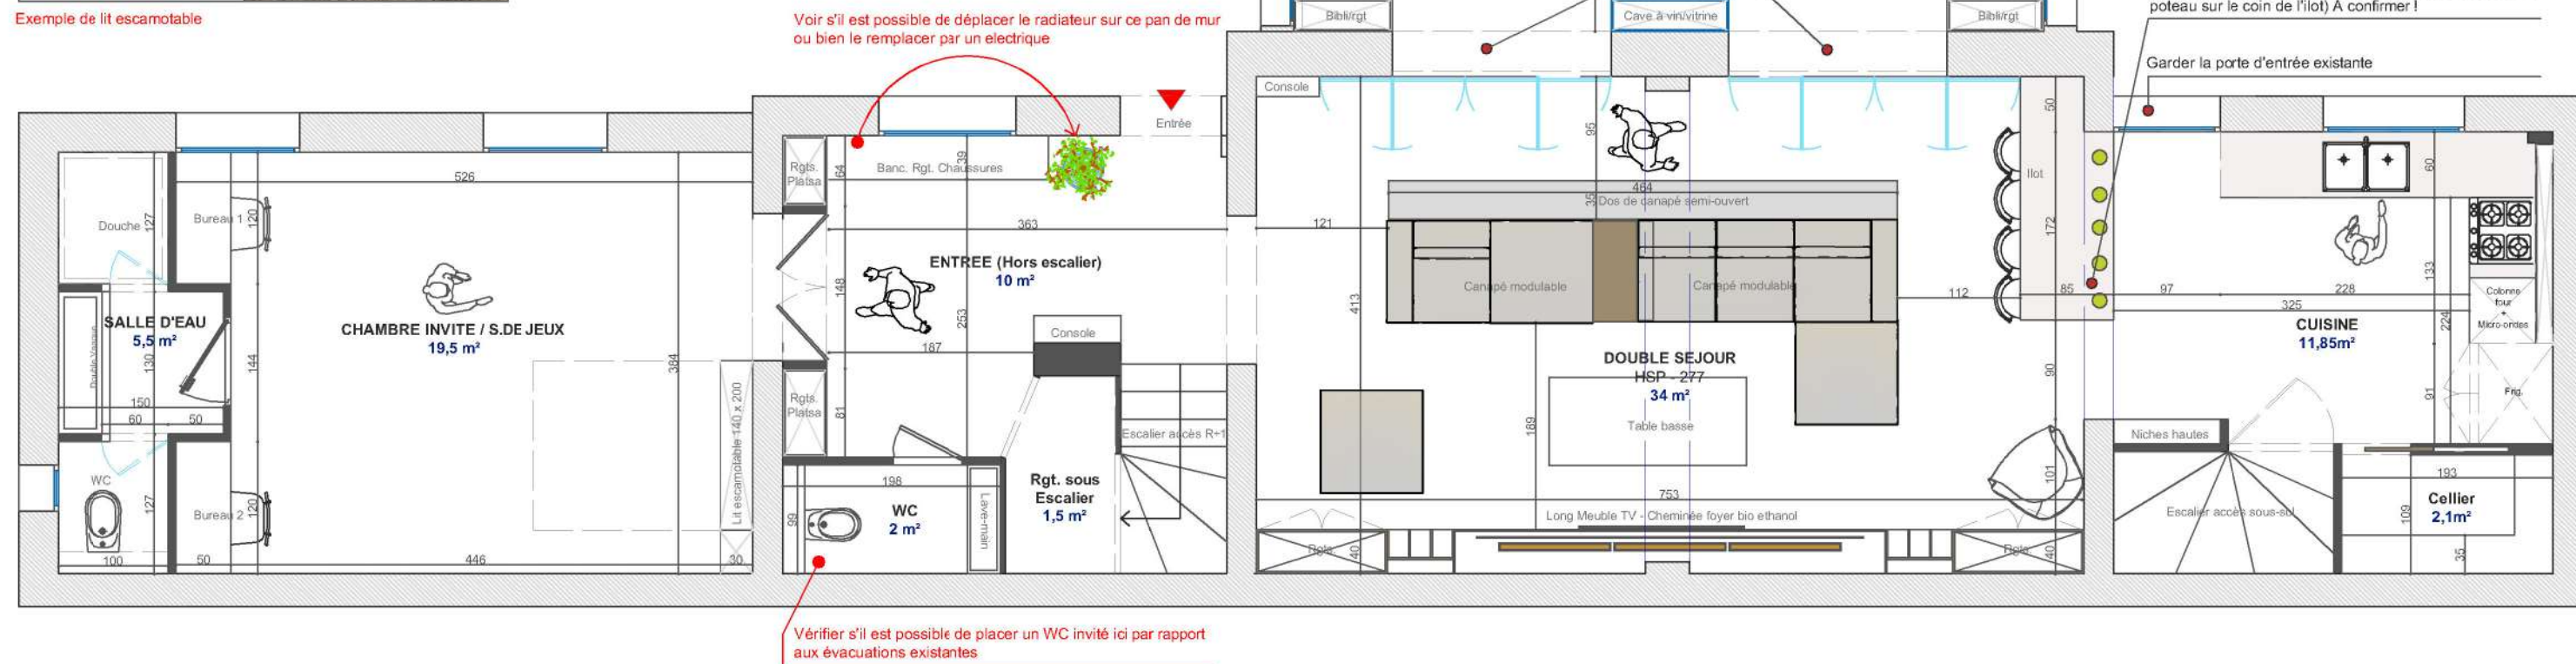


ETAT PROJETE **RDC**

Plan d'implantation

PROJET	DESIGNATION	APS ECHELLE	FORMAT A3 DATE	ARCHIBONMARCHE Votre architecte sur mesure Website : www.archibonmarche.com E-mail : archibonmarche@gmail.com Tel : 06.15.61.01.94	
Boulevard Pasteur, Pavillon sous bois, 93320	Plan d'implantation RDC	1/60	05/01/2022		

Ceci est un document non contractuel. Toutes les mesures et la faisabilité sont à la responsabilité des entreprises chargées des travaux. Toutes modifications dues aux aléas d'ouvrage (en l'absence de suivi de l'architecte) n'engagent pas la responsabilité de l'architecte d'intérieur. Il se réserve le droit de facturer toutes modifications.

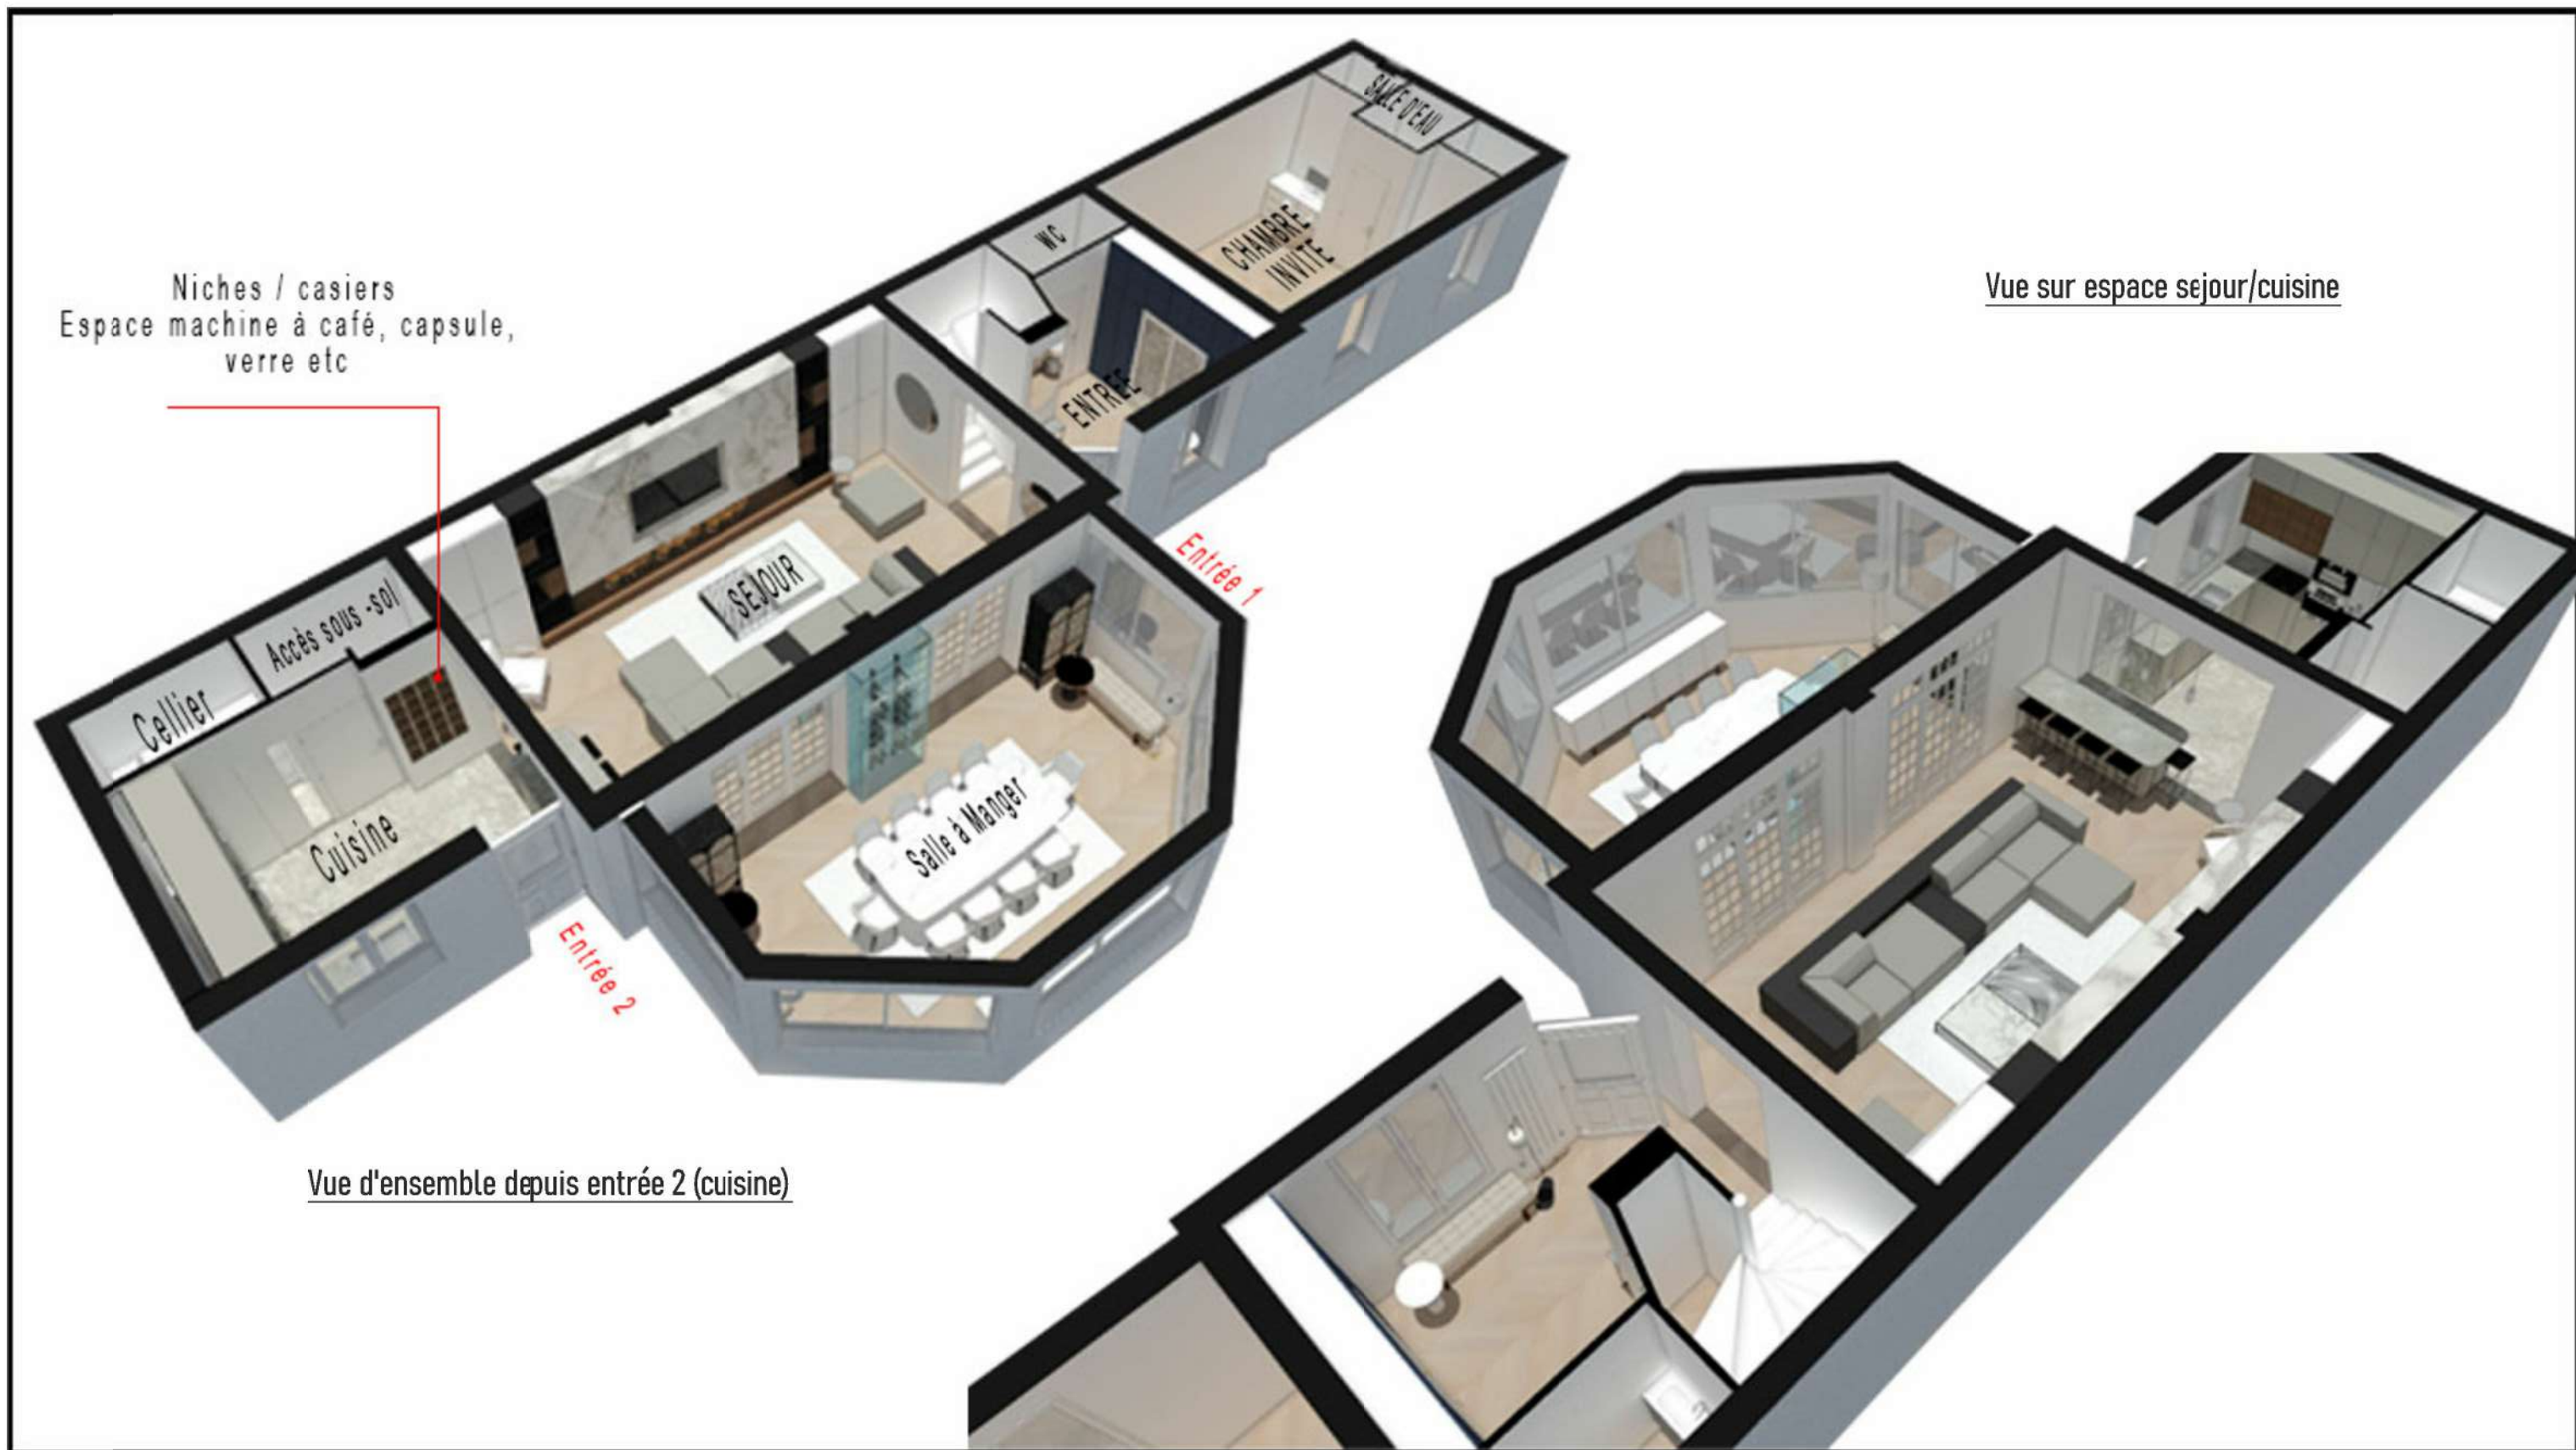

AXONOMETRIE RDC

Maquette de volume - Etat Projeté

Les matériaux, le mobilier et les couleurs ne sont pas définitifs et pas encore déterminé. Ils permettent simplement une lecture plus facile et une meilleure projection du volume occupé dans l'espace !


PROJET	DESIGNATION	APS ECHELLE	FORMAT A3 DATE	ARCHIBONMARCHE Votre architecte sur mesure Website : www.archibonmarche.com E-mail : archibonmarche@gmail.com Tel : 06.15.61.01.94	
Boulevard Pasteur, Pavillon sous bois, 93320	Axonometrie 1 - RDC	No scale	05/01/2022		

Ceci est un document non contractuel. Toutes les mesures et la faisabilité sont à la responsabilité des entreprises chargées des travaux. Toutes modifications dues aux aléas d'unchantier (en l'absence de suivi de l'architecte) n'engage pas la responsabilité de l'architecte d'intérieur. Il se réserve le droit de facturer toutes modifications.

Vue d'ensemble depuis entrée 2 (cuisine)



Vue d'ensemble de tout le RDC depuis entrée 1

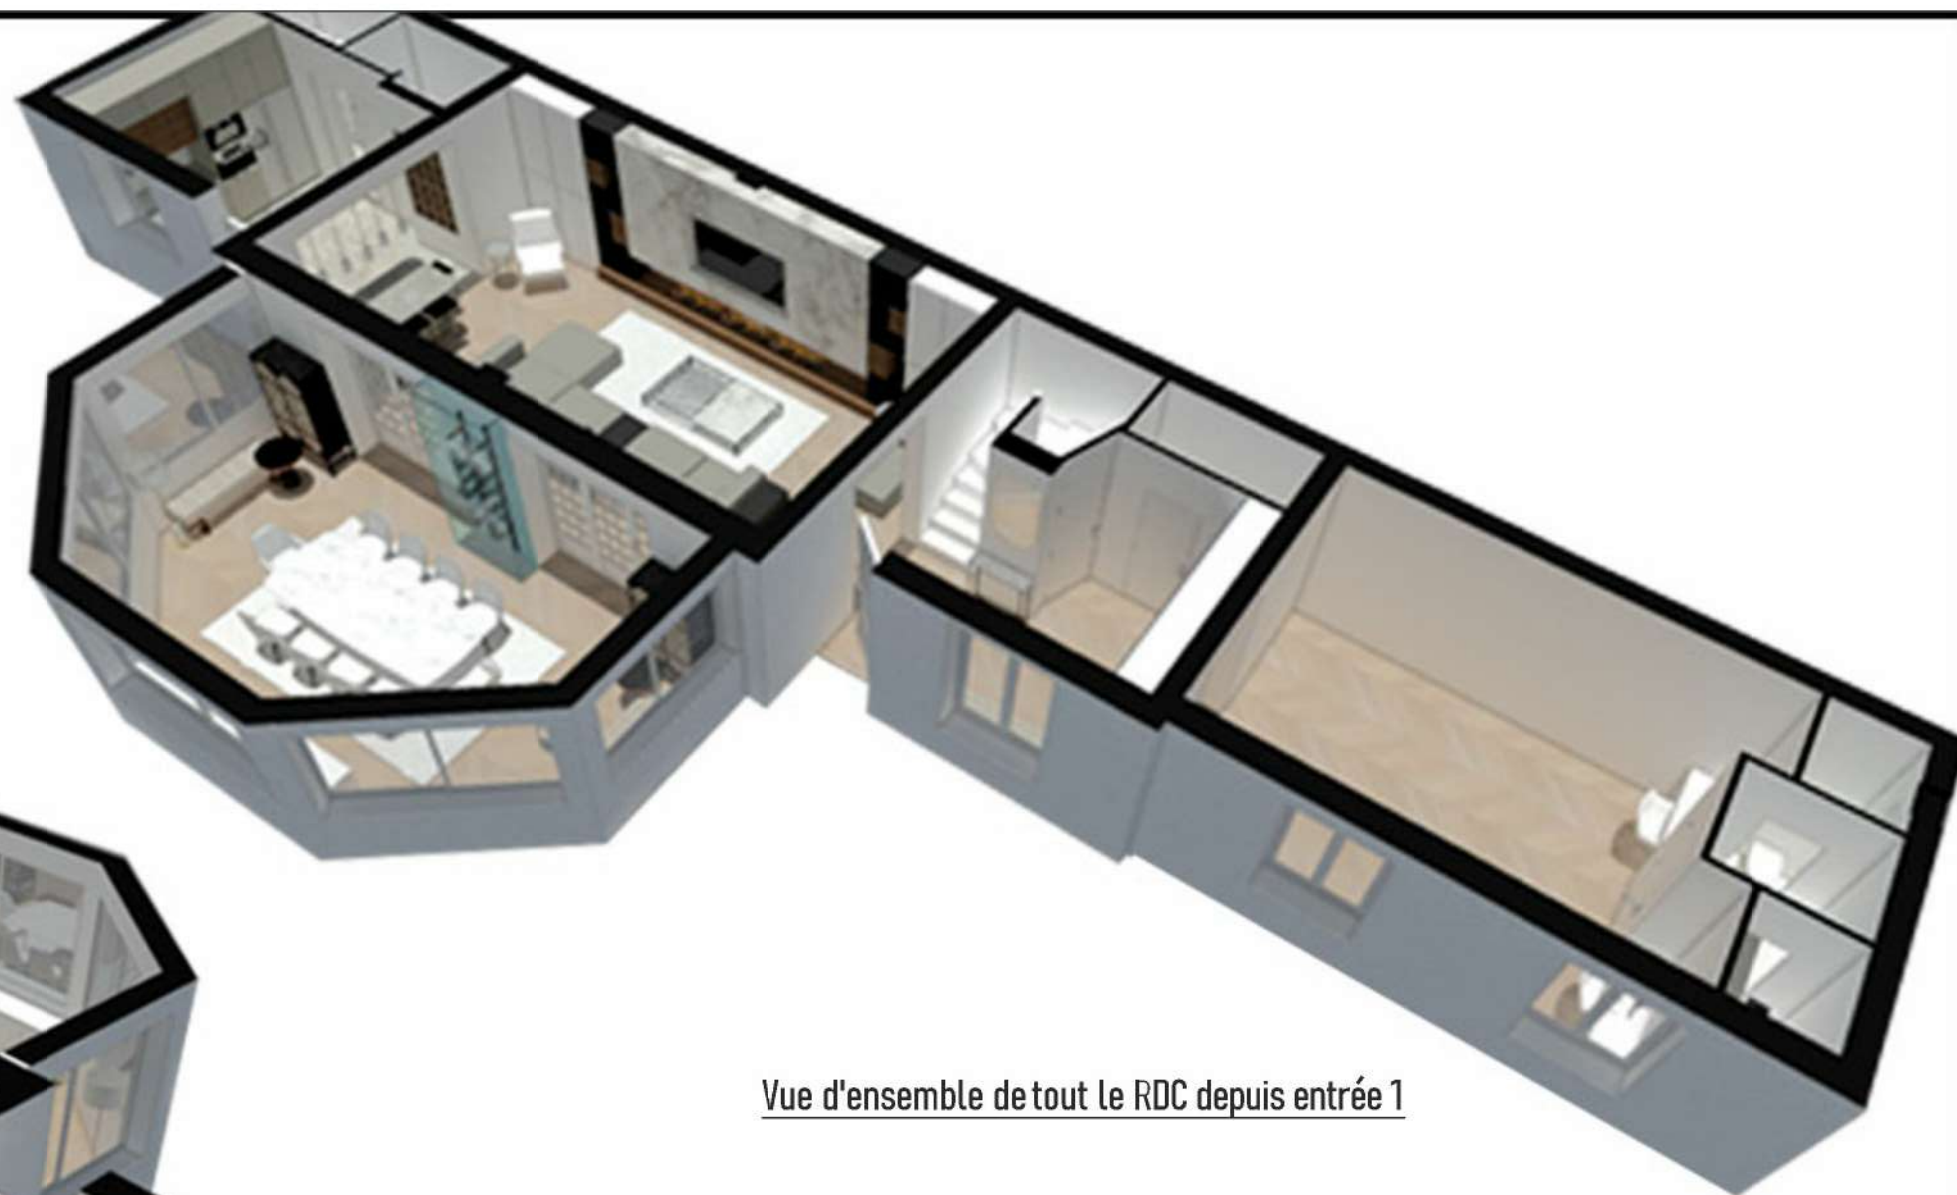


AXONOMETRIE RDC

■ Maquette de volume - Etat Projeté

Les matériaux, le mobilier et les couleurs ne sont pas définitifs et pas encore déterminé. Ils permettent simplement une lecture plus facile et une meilleure projection du volume occupé dans l'espace !

PROJET	DESIGNATION	APS ECHELLE	FORMAT A3 DATE	ARCHIBONMARCHE Votre architecte sur mesure Website : www.archibonmarche.com E-mail : archibonmarche@gmail.com Tel : 06.15.61.01.94	
Boulevard Pasteur, Pavillon sous bois, 93320	Axonometrie 1 - RDC	No scale	05/01/2022		

Ceci est un document non contractuel. Toutes les mesures et la faisabilité sont à la responsabilité des entreprises chargées des travaux. Toutes modifications dues aux aléas d'unchantier (en l'absence de suivi de l'architecte) n'engage pas la responsabilité de l'architecte d'intérieur. Il se réserve le droit de facturer toutes modifications.

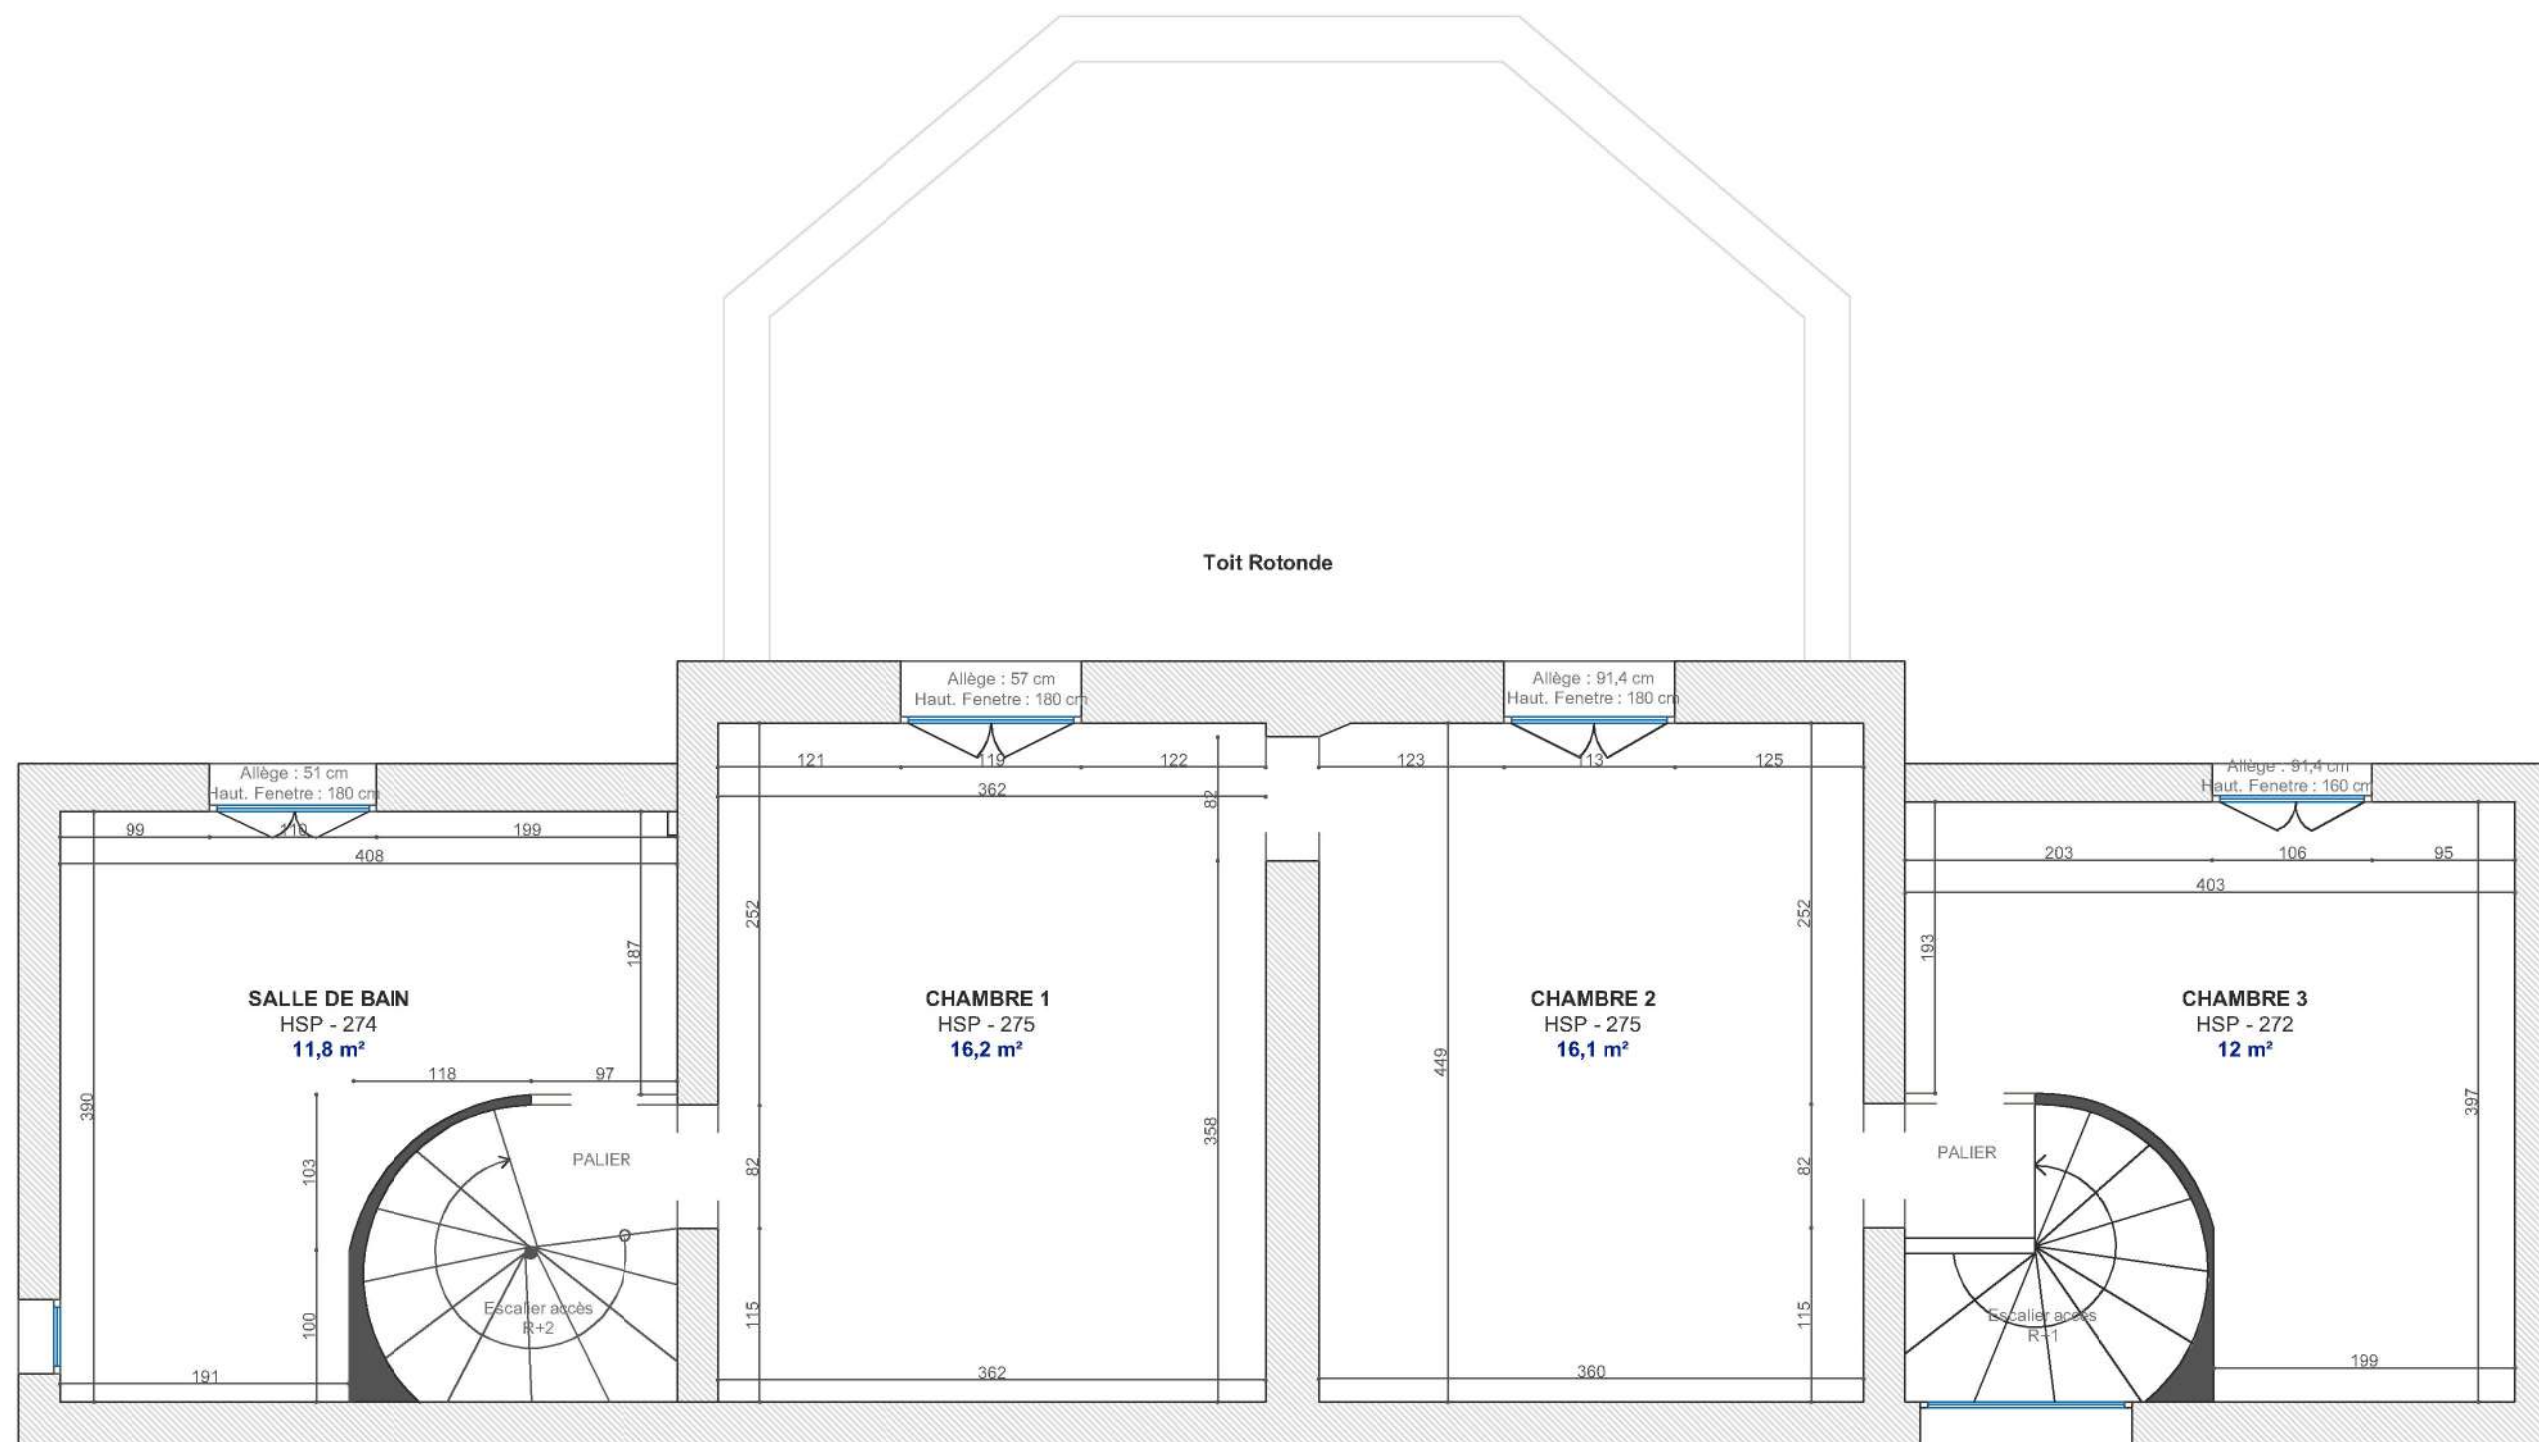

PLAN EXISTANT R+1

■ Existant

Objectif : Réaménager la SDB et Création d'un dégagement qui pourrait desservir la chambre 1,2 & 3 en supprimant le 2ème escalier

PROJET	DESIGNATION	APS ECHELLE	FORMAT A3 DATE	ARCHIBONMARCHE Votre architecte sur mesure Website : www.archibonmarche.com E-mail : archibonmarche@gmail.com Tel : 06.15.61.01.94	
Boulevard Pasteur, Pavillon sous bois, 93320	EXISTANT R+1	1/50	05/01/2022		

Ceci est un document non contractuel. Toutes les mesures et la faisabilité sont à la responsabilité des entreprises chargées des travaux. Toutes modifications dues aux aléas d'ouvrage (en l'absence de suivi de l'architecte) n'engagent pas la responsabilité de l'architecte d'intérieur. Il se réserve le droit de facturer toutes modifications.




lucarnes verrières pour amener de la luminosité naturelle dans le couloir depuis les chambres 1 & 2



Détail lucarne. Bois en finition au dessus de la cloison



LEROY MERLIN -Verrière Atelier en aluminium fixe noir mat 1 carreau, H.108 x l.33.2 cm **x 3 unités - 160 euros par unité**
 LEROY MERLIN -Verrière Atelier en aluminium Atelier fixe noir mat 1 carreau, H.130 x l.33.2 cm **x 3 unités - 180 euros par unité**
 A poser à la l'horizontal au-dessus des cloisons de la chambre 1 et 2 !

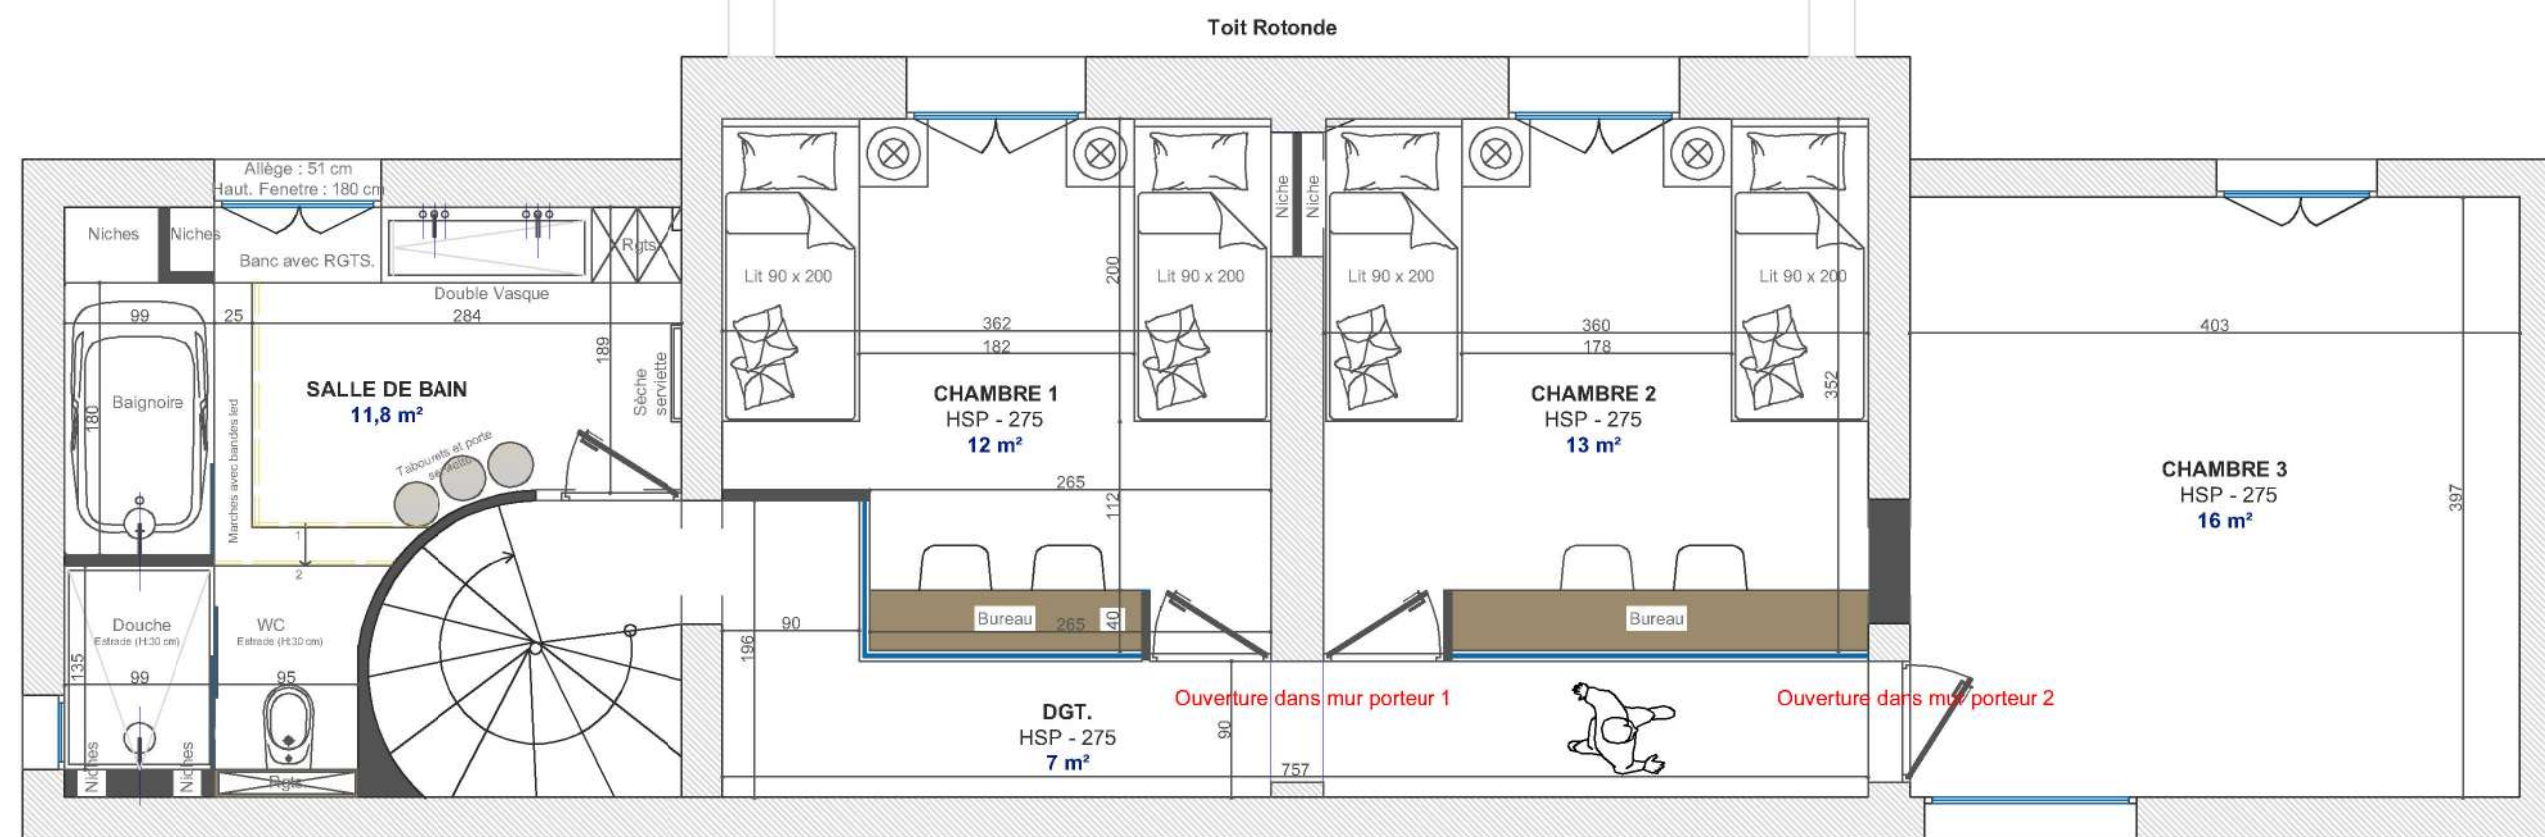


ETAT PROJETE **R+1**

Plan d'implantation

PROJET	DESIGNATION	APS	FORMAT A3	ARCHIBONMARCHÉ Votre architecte sur mesure Website : www.archibonmarche.com E-mail : archibonmarche@gmail.com Tel : 06.15.61.01.94	
		ECHELLE	DATE		
Boulevard Pasteur, Pavillon sous bois, 93320	Plan d'implantation R+1	1/50	05/01/2022		

Ceci est un document non contractuel. Toutes les mesures et la faisabilité sont à la responsabilité des entreprises chargées des travaux. Toutes modifications dues aux aléas d'ouvrage (en l'absence de suivi de l'architecte) n'engagent pas la responsabilité de l'architecte d'intérieur. Il se réserve le droit de facturer toutes modifications.

Vue d'ensemble sur dégagement depuis chambre 3

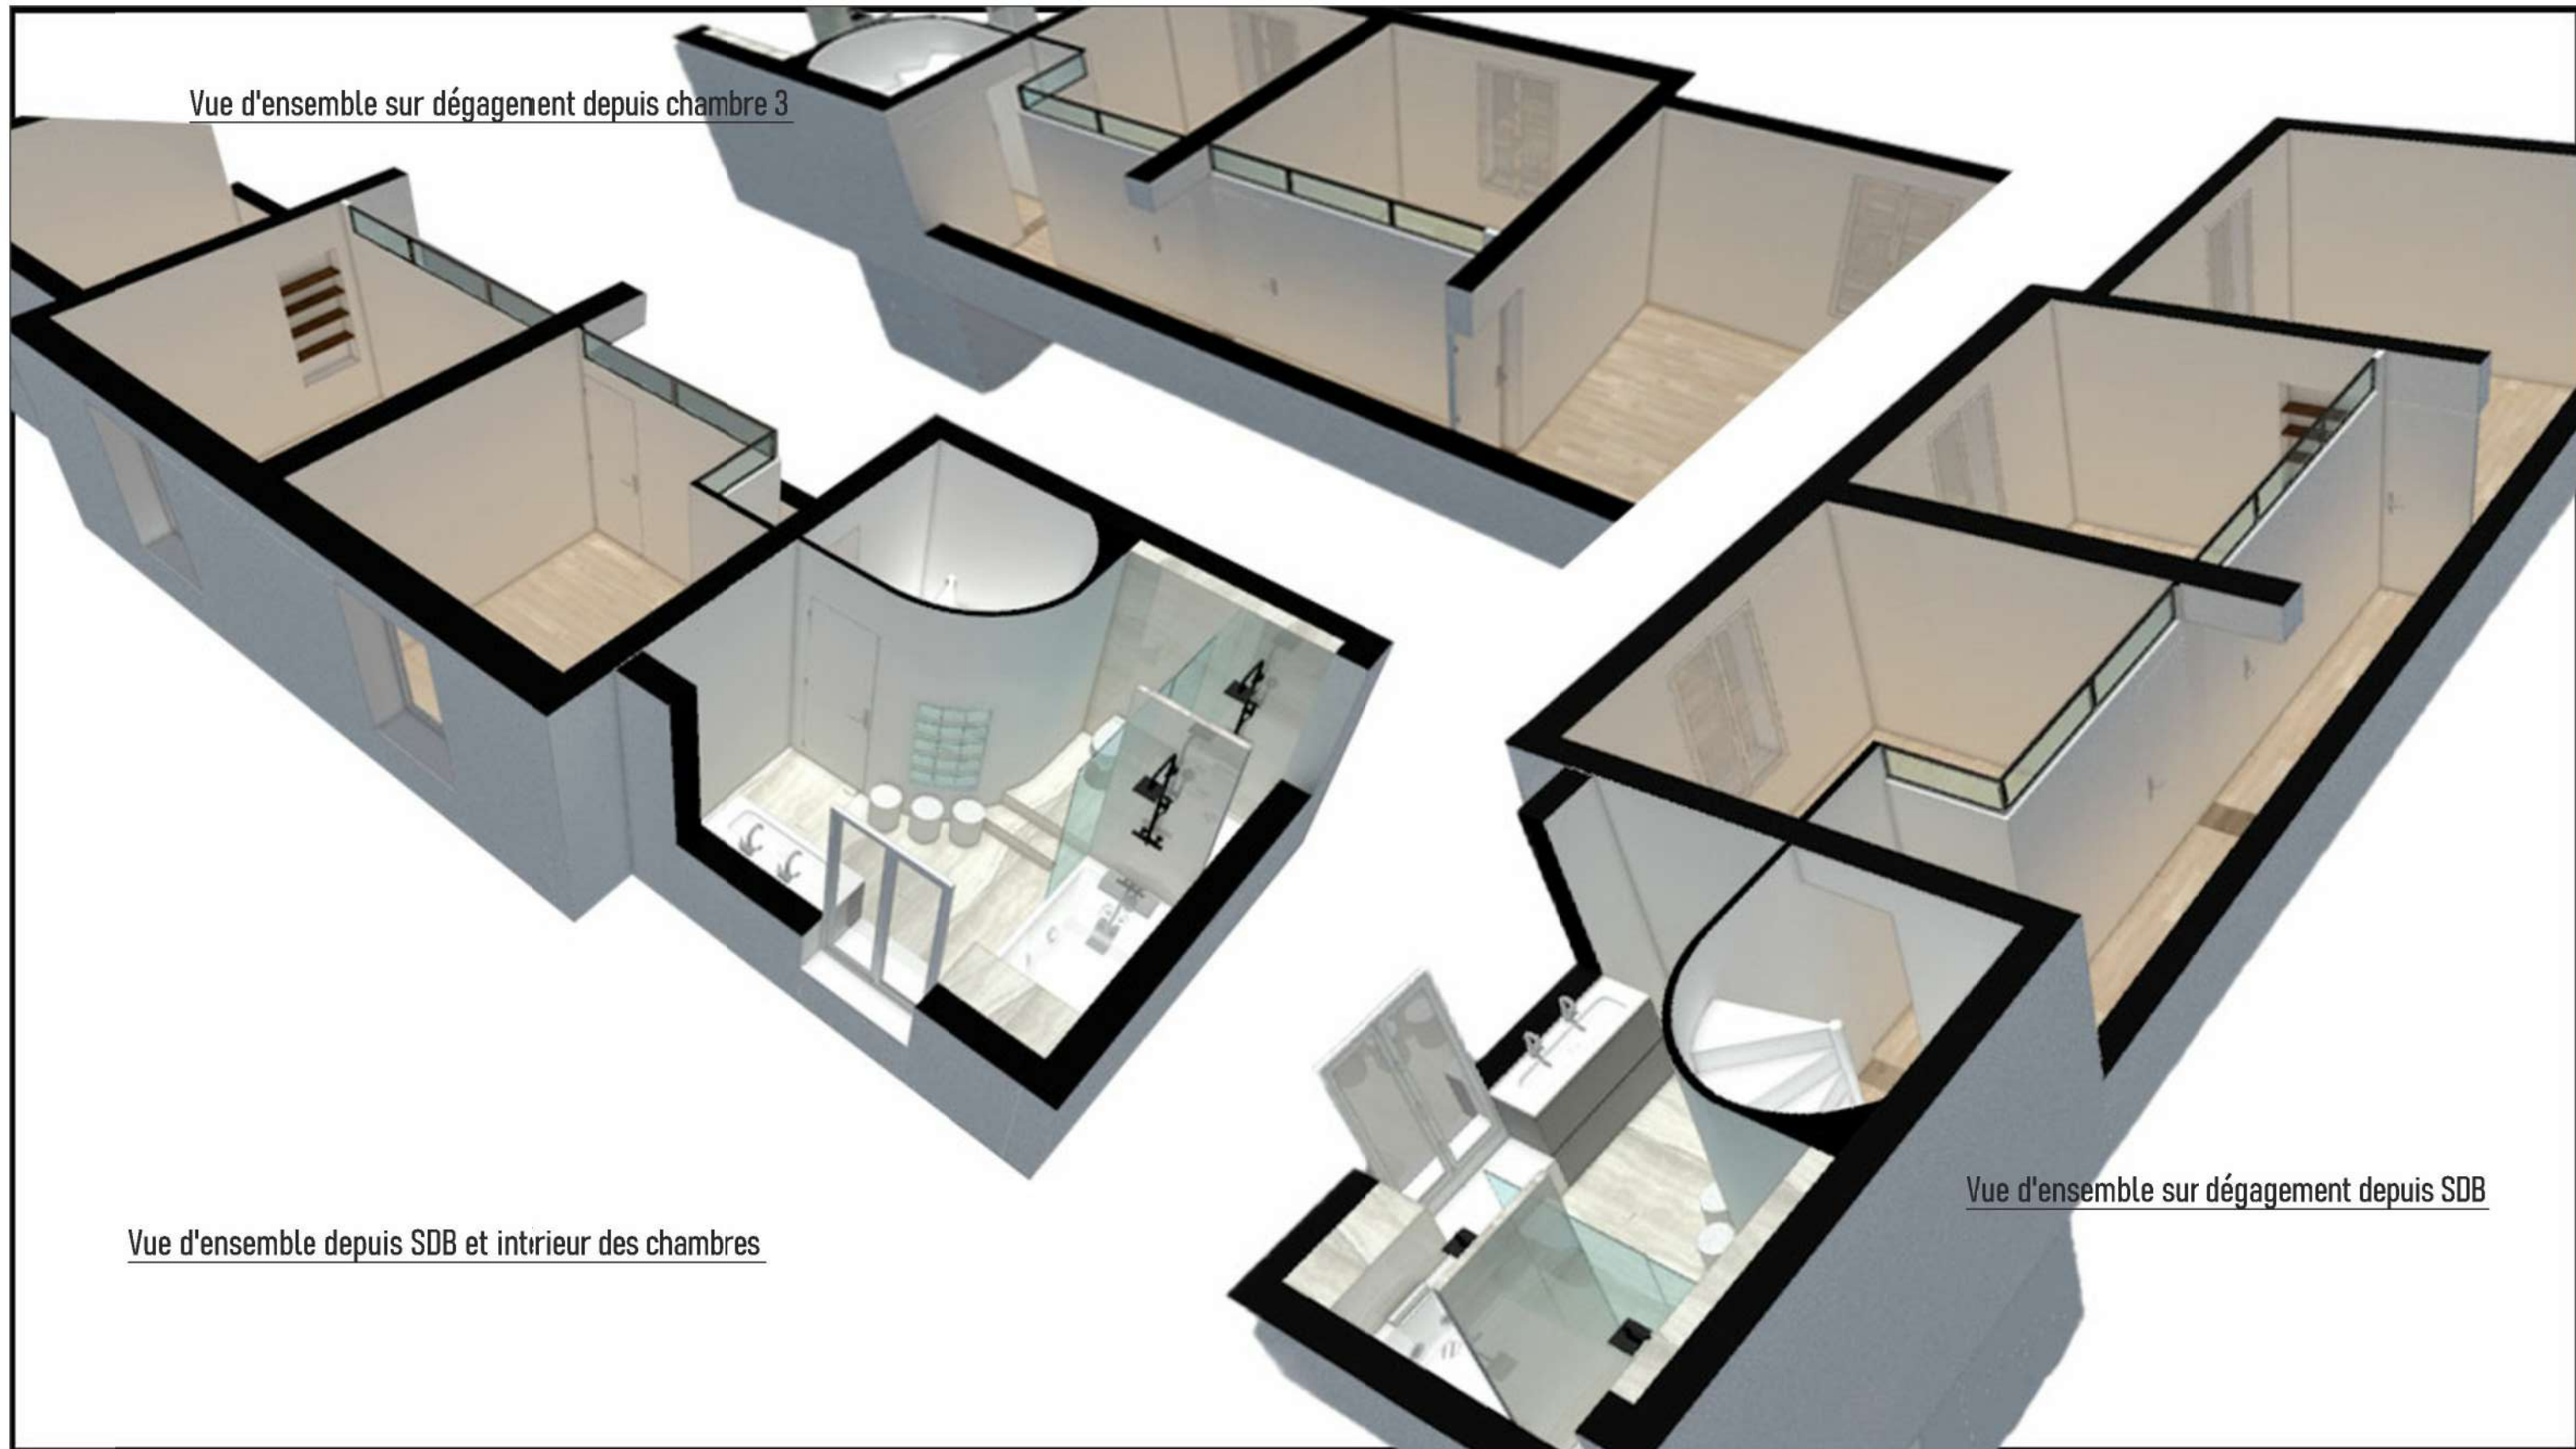

Vue d'ensemble depuis SDB et intérieur des chambres

Vue d'ensemble sur dégagement depuis SDB


AXONOMETRIE R+1

■ Maquette de volume - Etat Projeté

Les matériaux, le mobilier et les couleurs ne sont pas définitifs et pas encore déterminé. Ils permettent simplement une lecture plus facile et une meilleure projection du volume occupé dans l'espace !

PROJET	DESIGNATION	APS ECHELLE	FORMAT A3 DATE	ARCHIBONMARCHE Votre architecte sur mesure Website : www.archibonmarche.com E-mail : archibonmarche@gmail.com Tel : 06.15.61.01.94	
Boulevard Pasteur, Pavillon sous bois, 93320	Axonometrie - R+1	No scale	05/01/2022		

Ceci est un document non contractuel. Toutes les mesures et la faisabilité sont à la responsabilité des entreprises chargées des travaux. Toutes modifications dues aux aléas d'ouvrage (en l'absence de suivi de l'architecte) n'engagent pas la responsabilité de l'architecte d'intérieur. Il se réserve le droit de facturer toutes modifications.

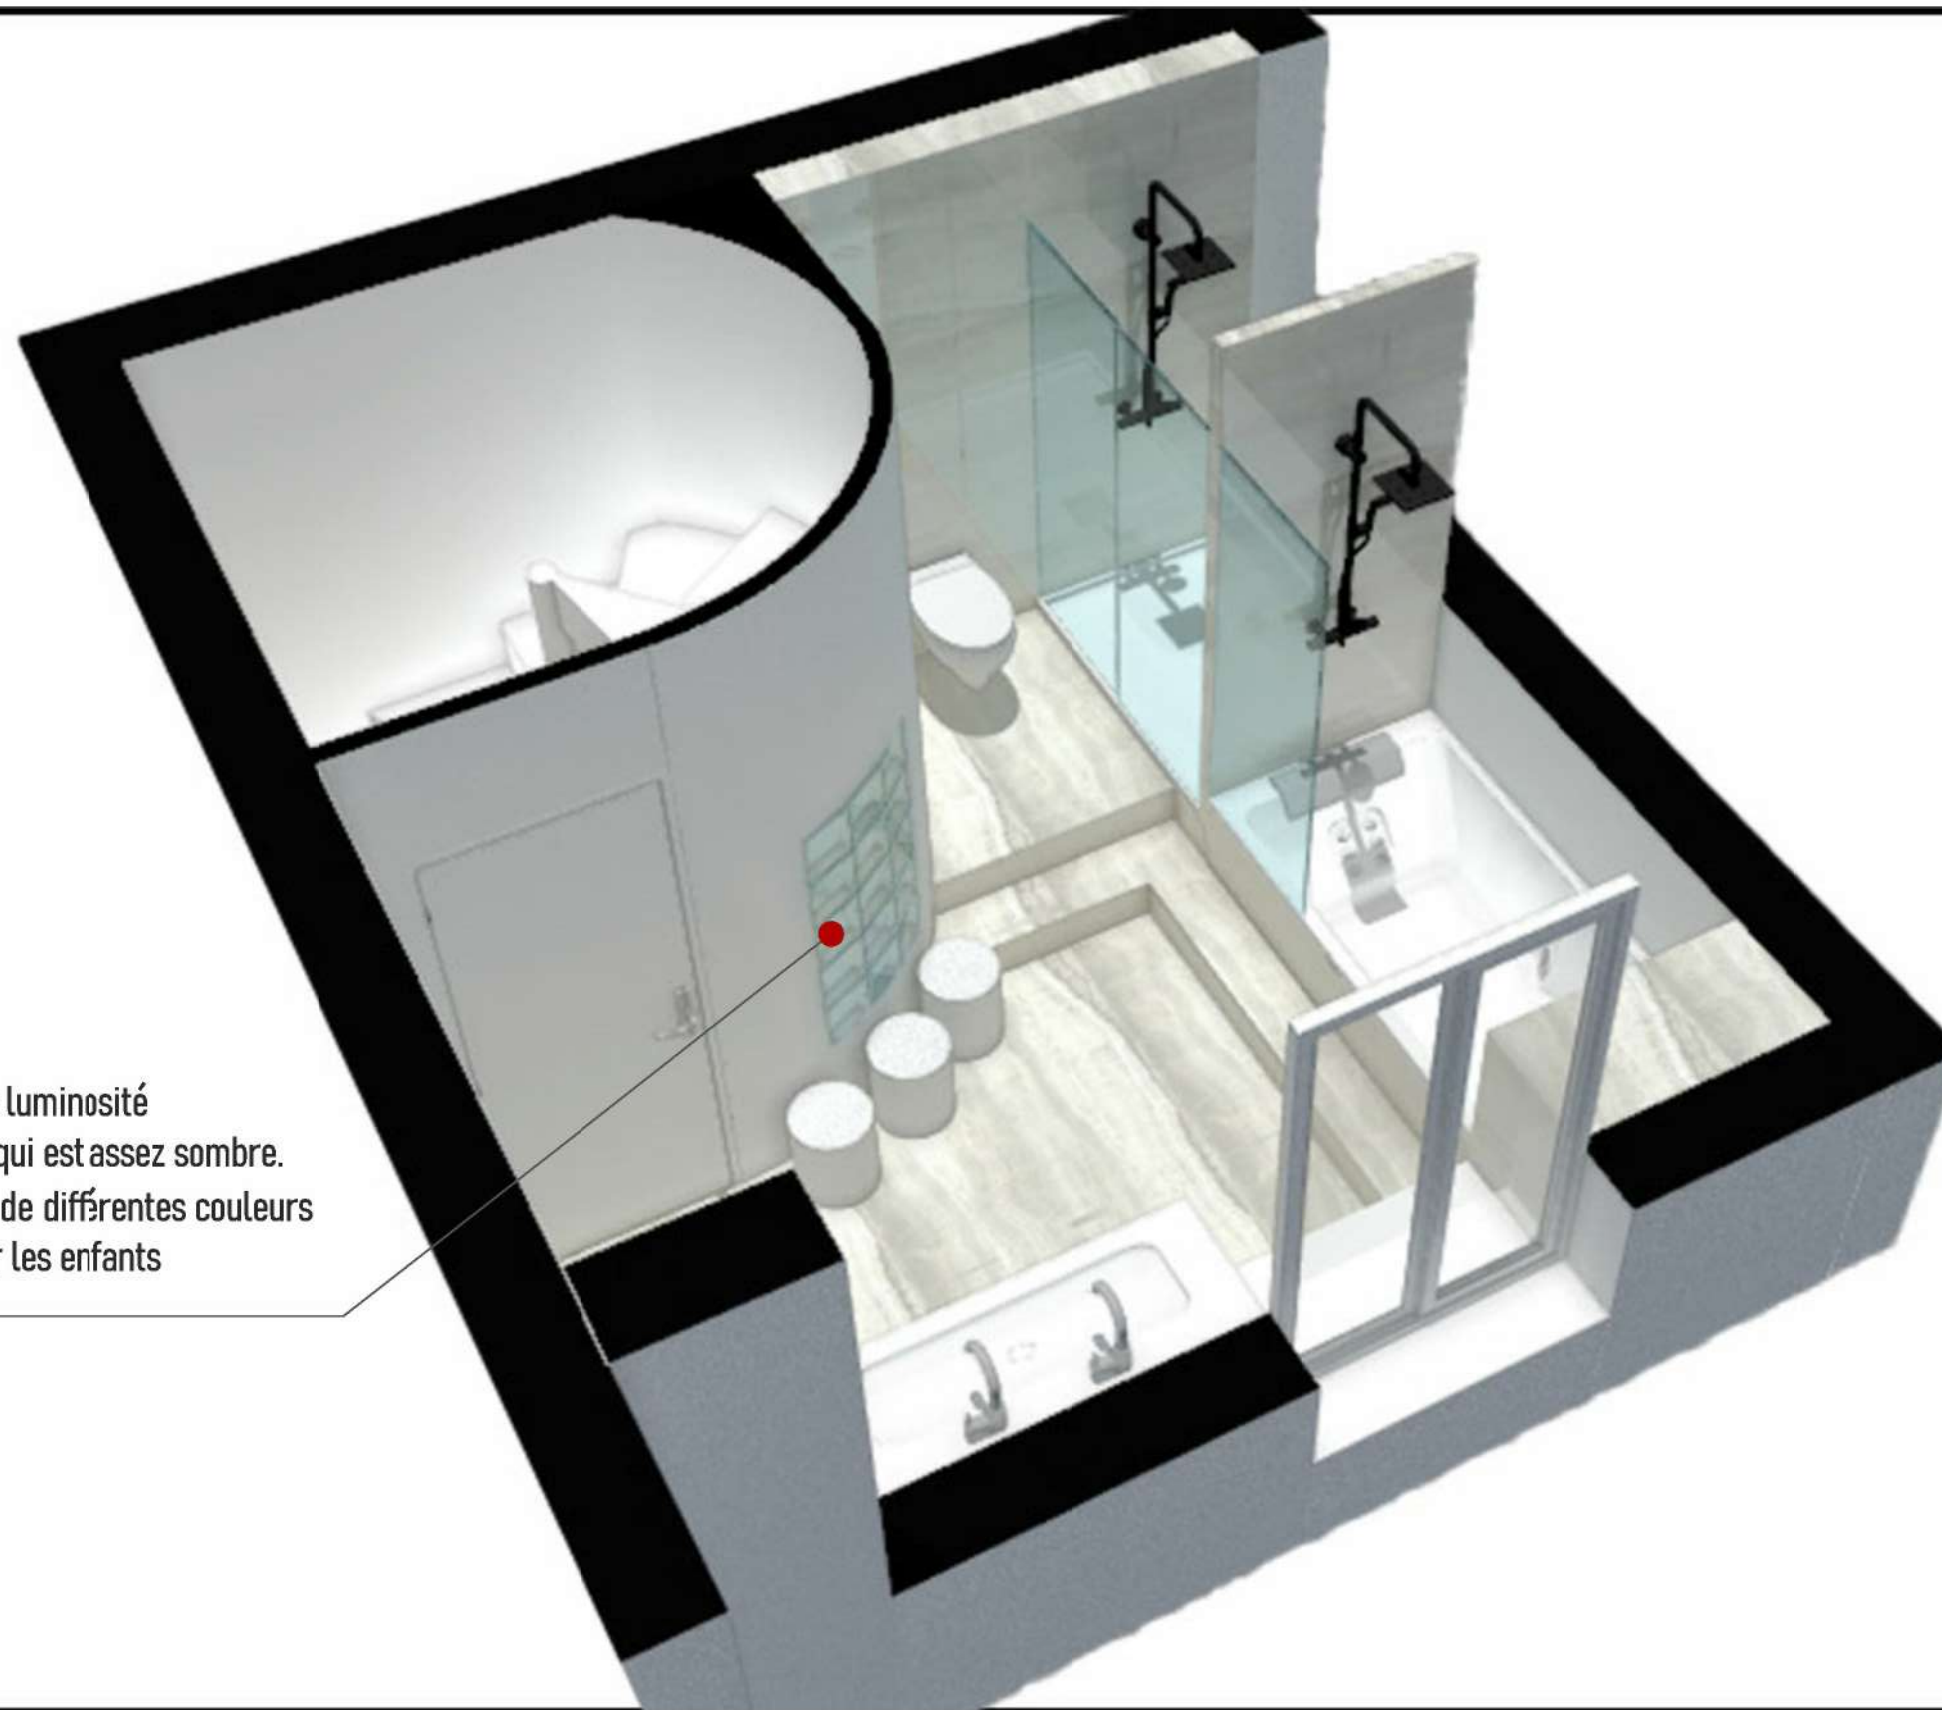

Pavés de verre pour amener de la luminosité naturelle dans la cage d'escalier qui est assez sombre. Les pavés de verres peuvent être de différentes couleurs et rendre le tout plus ludique pour les enfants


AXONOMETRIE R+1

■ Maquette de volume - Etat Projeté - salle de bain

Les matériaux, le mobilier et les couleurs ne sont pas définitifs et pas encore déterminé. Ils permettent simplement une lecture plus facile et une meilleure projection du volume occupé dans l'espace !

PROJET	DESIGNATION	APS ECHELLE	FORMAT A3 DATE	ARCHIBONMARCHE Votre architecte sur mesure Website : www.archibonmarche.com E-mail : archibonmarche@gmail.com Tel : 06.15.61.01.94	
Boulevard Pasteur, Pavillon sous bois, 93320	Axonometrie - R+1	No scale	05/01/2022		

Ceci est un document non contractuel. Toutes les mesures et la faisabilité sont à la responsabilité des entreprises chargées des travaux. Toutes modifications dues aux aléas d'unchantier (en l'absence de suivi de l'architecte) n'engage pas la responsabilité de l'architecte d'intérieur. Il se réserve le droit de facturer toutes modifications.

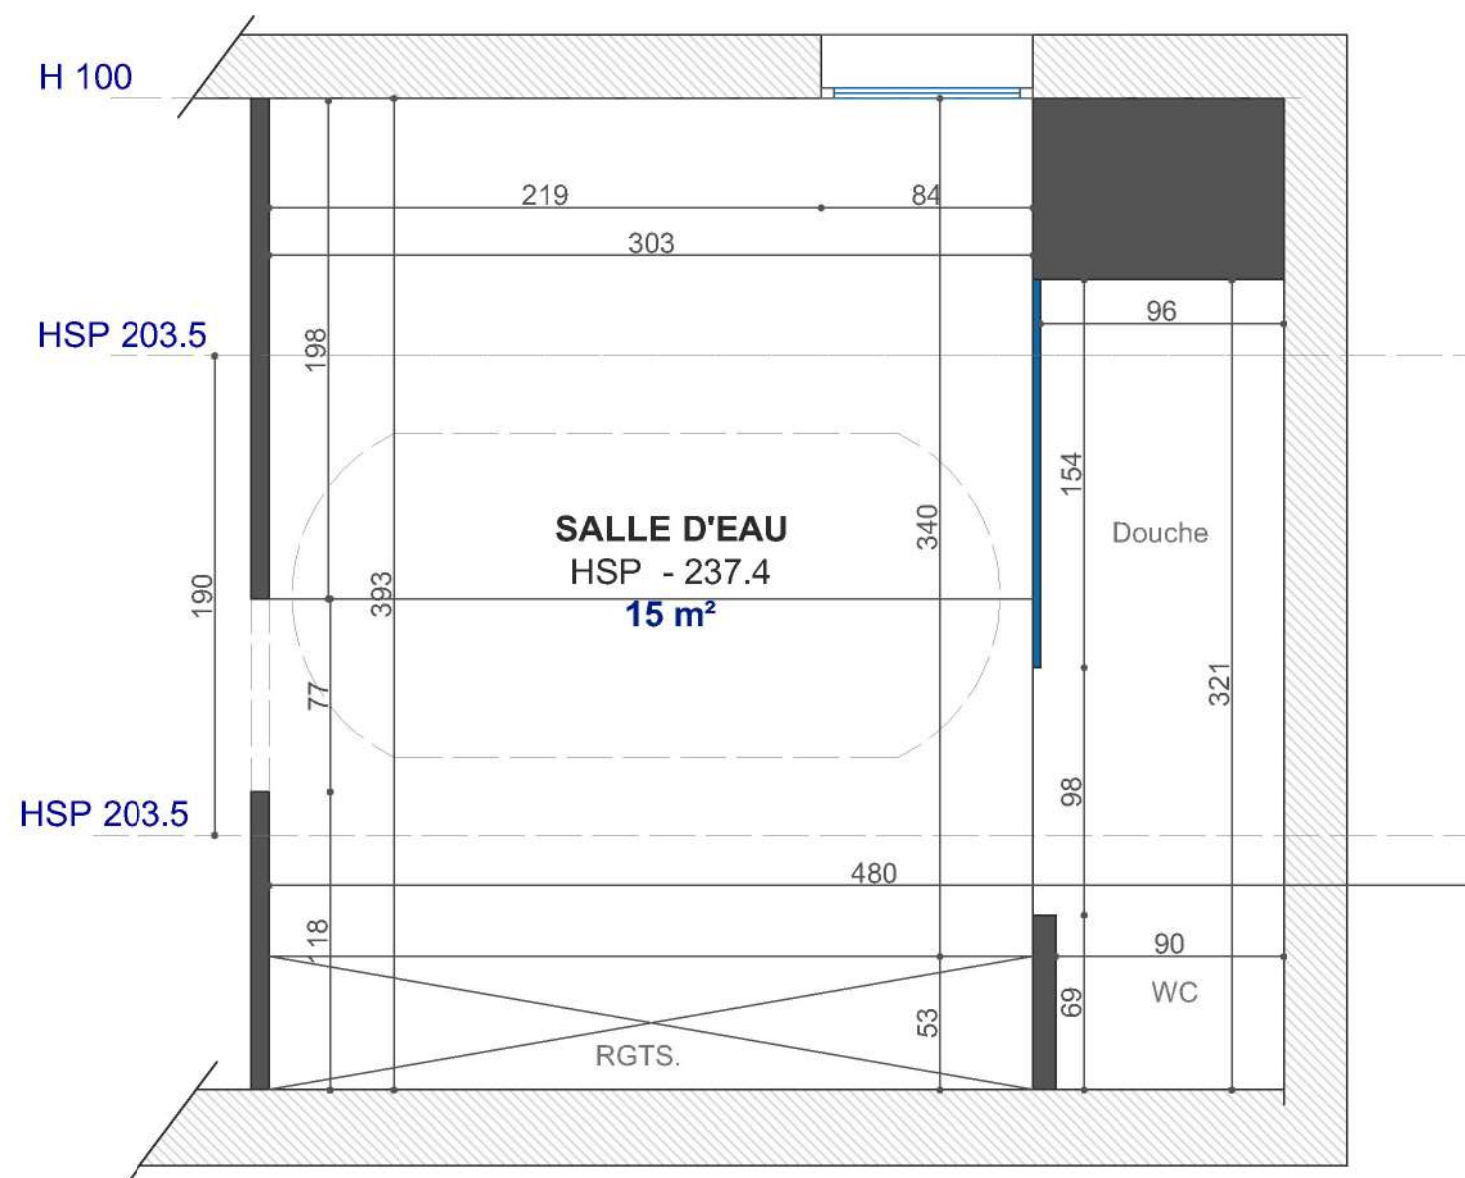


PLAN EXISTANT R+2

■ Existant

Objectif : Réaménager la salle d'eau parentale en salle de bain avec baignoire et agencement matériaux

PROJET	DESIGNATION	APS ECHELLE	FORMAT A3 DATE	ARCHIBONMARCHÉ Votre architecte sur mesure Website : www.archibonmarche.com E-mail : archibonmarche@gmail.com Tel : 06.15.61.01.94	
Boulevard Pasteur, Pavillon sous bois, 93320	EXISTANT SDE R+2	1/33	05/01/2022		

Ceci est un document non contractuel. Toutes les mesures et la faisabilité sont à la responsabilité des entreprises chargées des travaux. Toutes modifications dues aux aléas d'ouvrage (en l'absence de suivi de l'architecte) n'engagent pas la responsabilité de l'architecte d'intérieur. Il se réserve le droit de facturer toutes modifications.

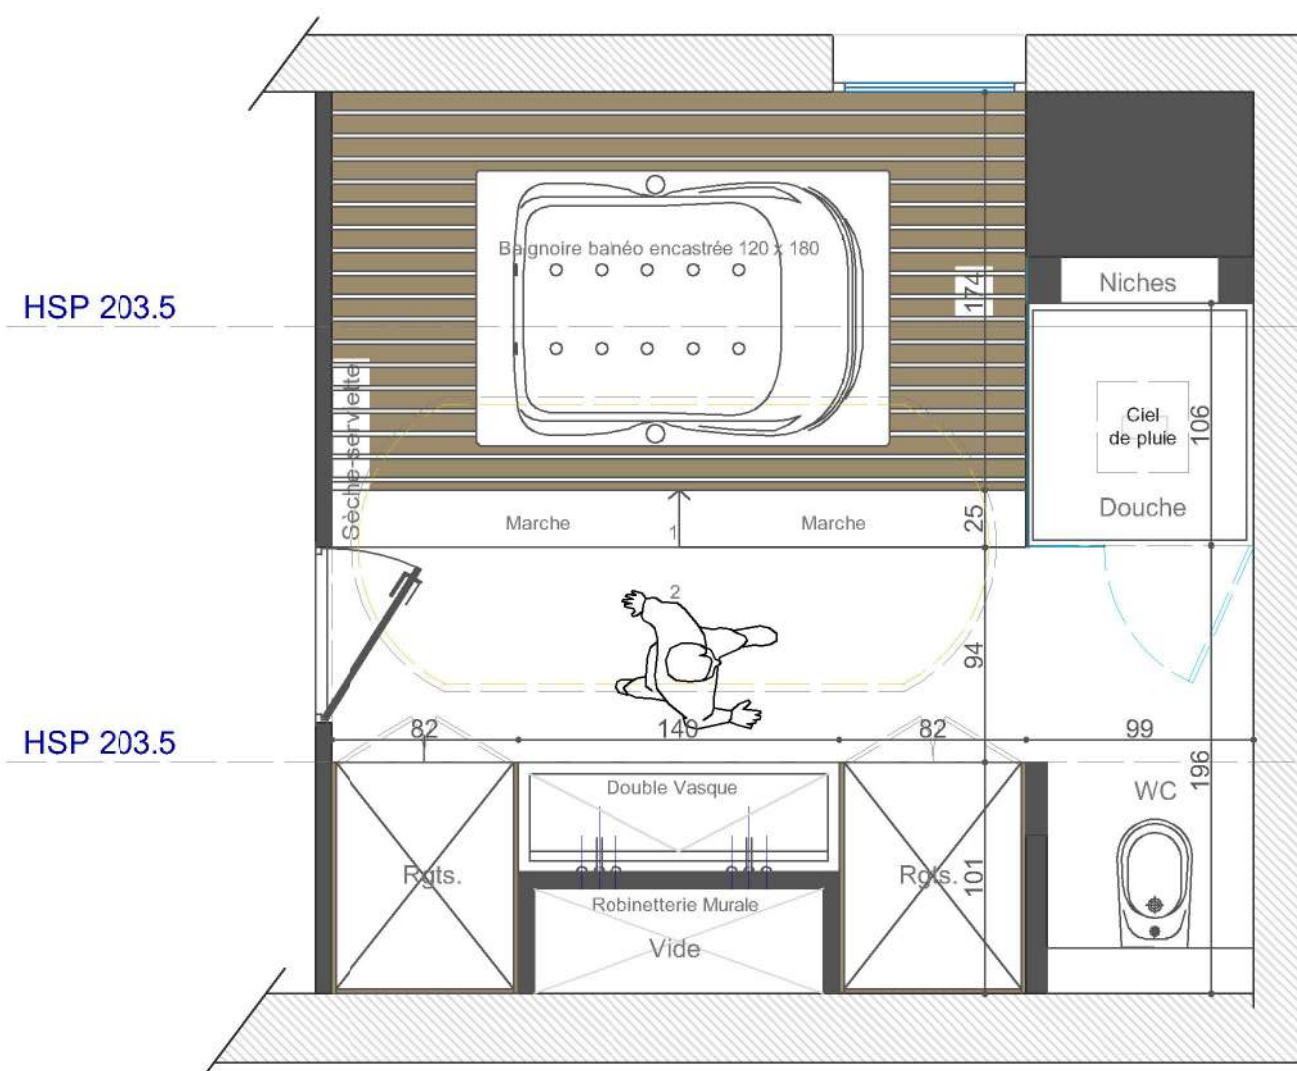


Exemple de baignoire 120x180 cm encastrable

ETAT PROJETE **R+2**


■ Plan d'implantation

PROJET	DESIGNATION	APS ECHELLE	FORMAT A3 DATE	ARCHIBONMARCHÉ Votre architecte sur mesure Website : www.archibonmarche.com E-mail : archibonmarche@gmail.com Tel : 06.15.61.01.94	
Boulevard Pasteur, Pavillon sous bois, 93320	Plan d'implantation salle de bain parentale R+2	1/33	05/01/2022		

Ceci est un document non contractuel. Toutes les mesures et la faisabilité sont à la responsabilité des entreprises chargées des travaux. Toutes modifications dues aux aléas d'ouvrage (en l'absence de suivi de l'architecte) n'engagent pas la responsabilité de l'architecte d'intérieur. Il se réserve le droit de facturer toutes modifications.

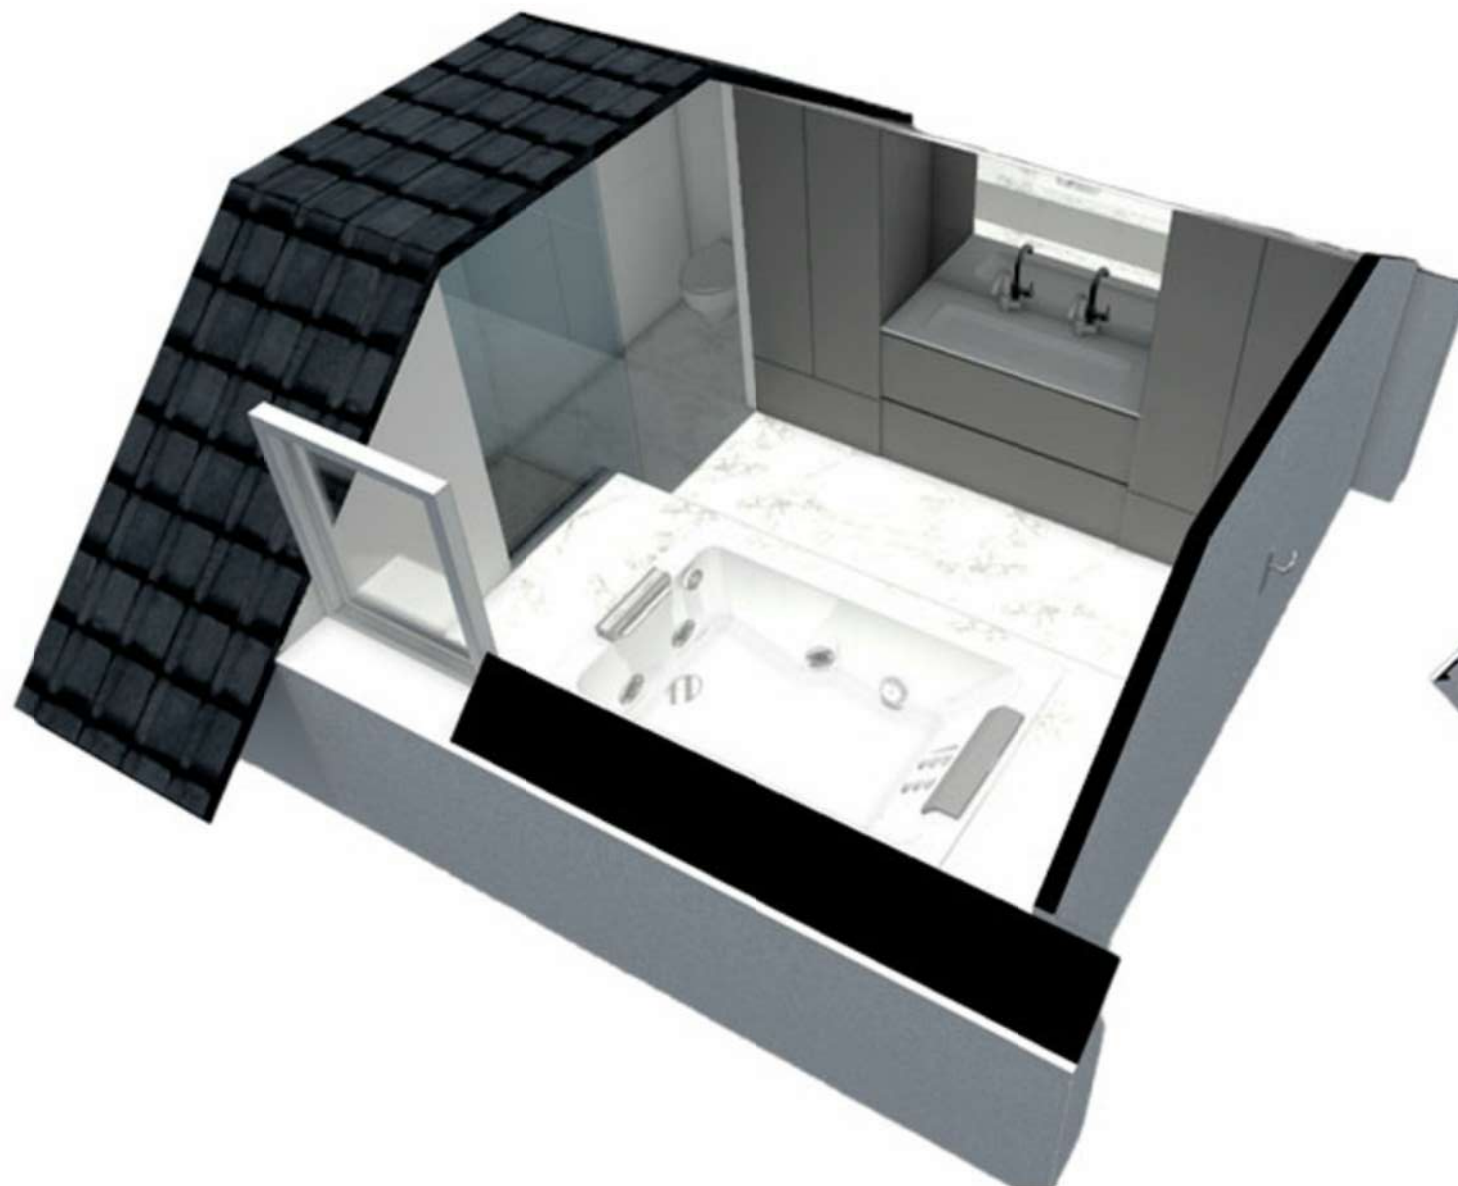

Vue d'ensemble sur meuble lgts + Vaque intégrée

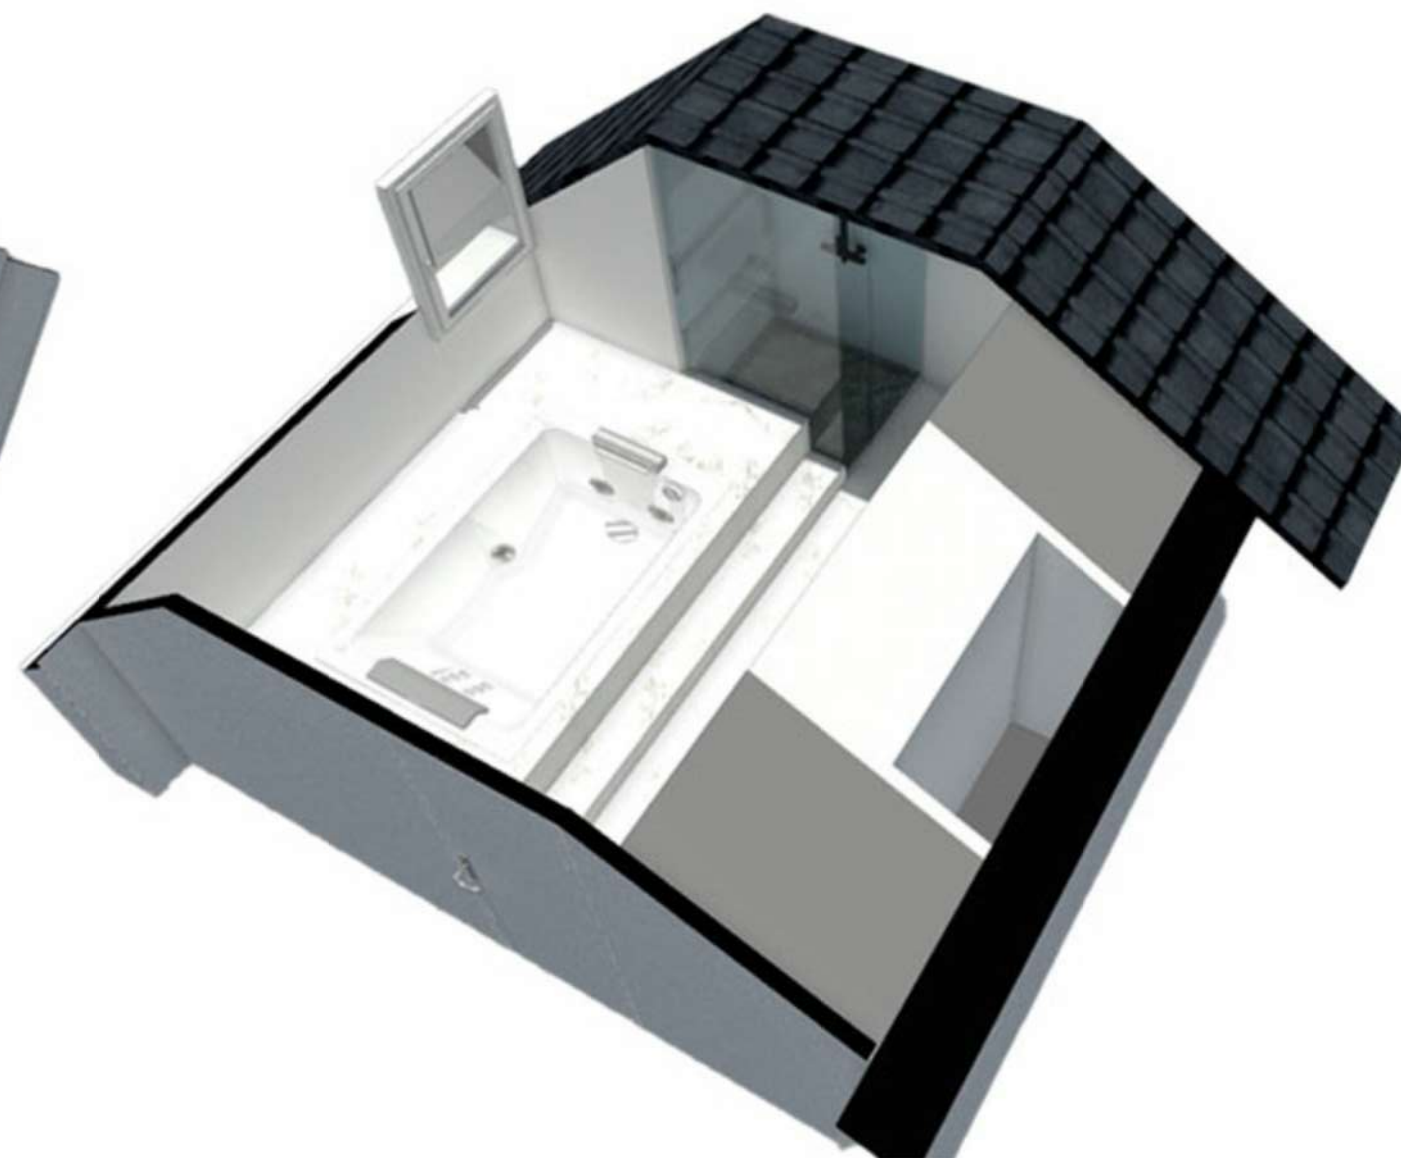

Vue d'ensemble sur baignoire baino 120 x 180 cm encastrée

AXONOMETRIE R+2

■ Maquette de volume - Etat Projeté - salle de bain parentale

Les matériaux, le mobilier et les couleurs ne sont pas définitifs et pas encore déterminé. Ils permettent simplement une lecture plus facile et une meilleure projection du volume occupé dans l'espace !

PROJET	DESIGNATION	APS ECHELLE	FORMAT A3 DATE	ARCHIBONMARCHE Votre architecte sur mesure Website : www.archibonmarche.com E-mail : archibonmarche@gmail.com Tel : 06.15.61.01.94	
Boulevard Pasteur, Pavillon sous bois, 93320	Axonometrie - R+2	No scale	05/01/2022		

Ceci est un document non contractuel. Toutes les mesures et la faisabilité sont à la responsabilité des entreprises chargées des travaux. Toutes modifications dues aux aléas d'unchantier (en l'absence de suivi de l'architecte) n'engage pas la responsabilité de l'architecte d'intérieur. Il se réserve le droit de facturer toutes modifications.